


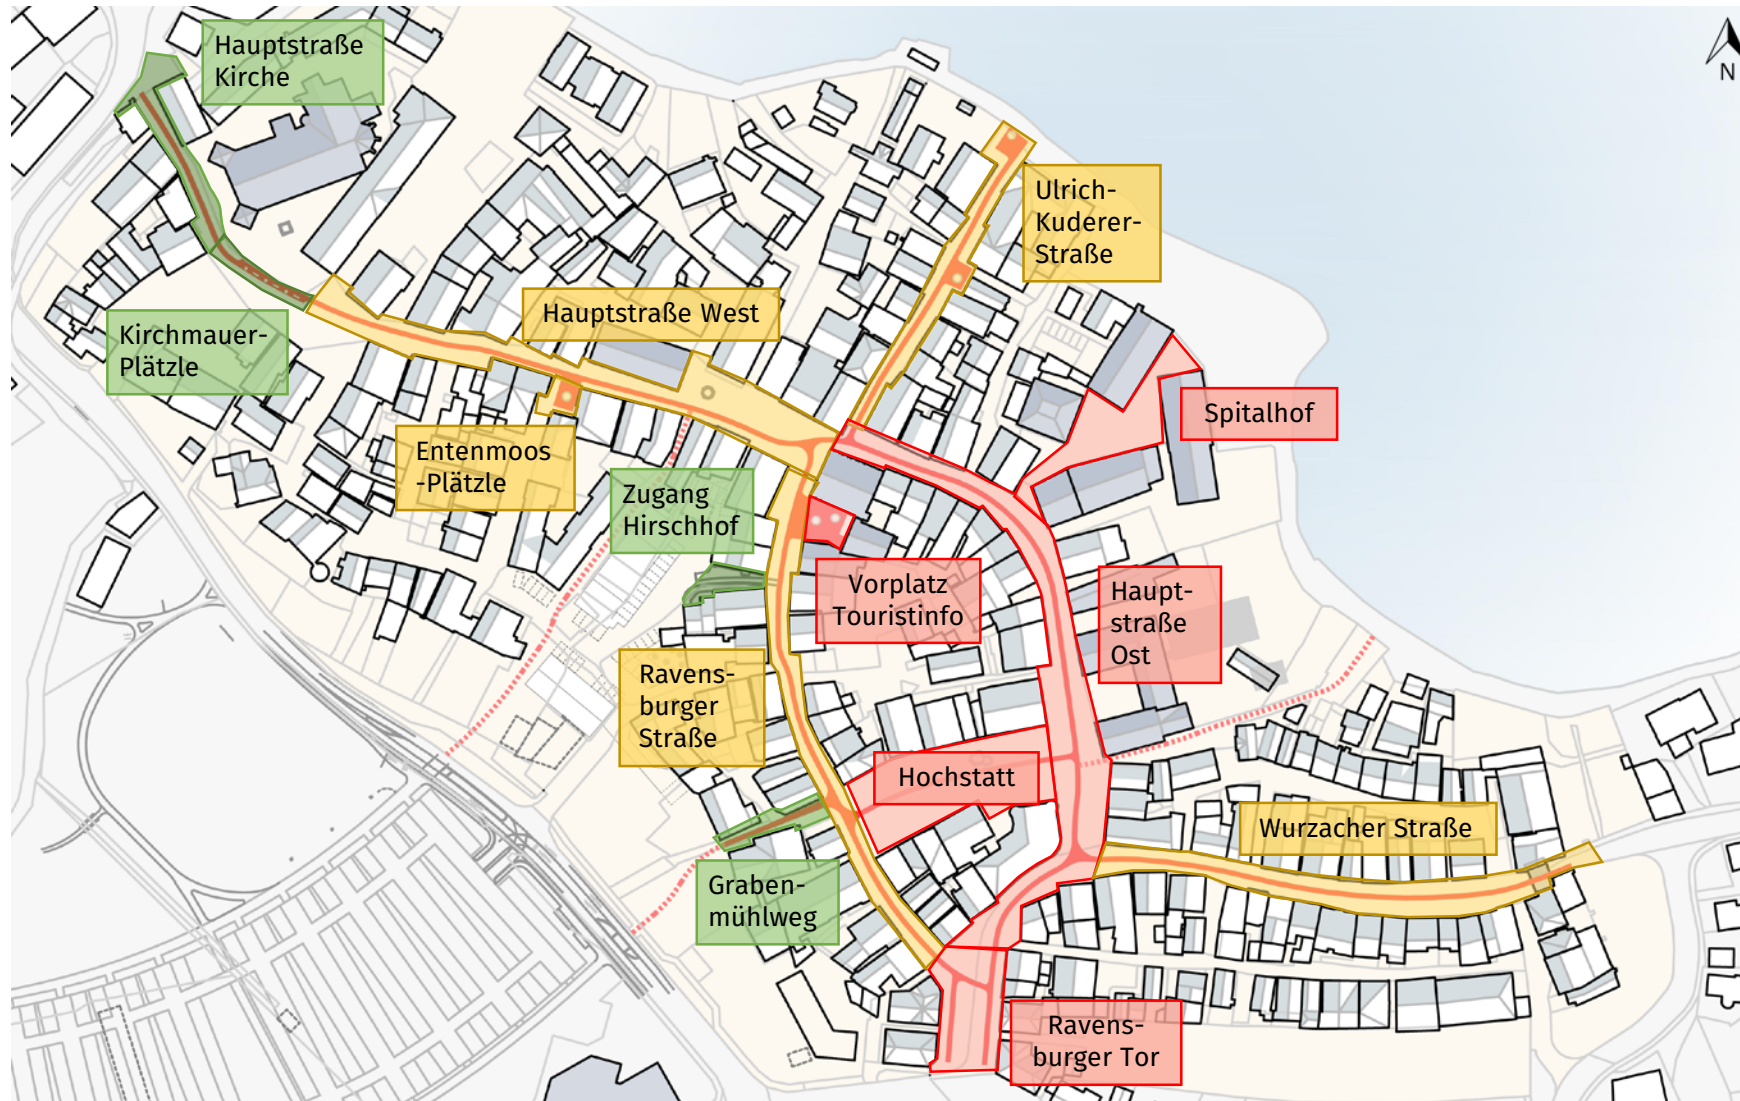


Stadt Bad Waldsee

**Altstadt für Alle
Barrierefreie Altstadt**

Vorstellung aktueller Baustellenstand
Gemeinderatssitzung 29.03.2021

Baustellenstand



-  bereits fertiggestellte Bereiche
-  Baustellen 2021 in Ausführung
-  Baustellen 2021 geplant

Baustellenstand

bereits fertiggestellte Bereiche



BA 5.1.1 – Hauptstraße Kirche



BA 5.2.5 – Kirchmauer-Plätzle



BA 5.2.4 – Grabenmühlweg



BA 5.1.5 – Zugang Hirschhof

Baustellenstand

Baustellen 2021 in Ausführung



BA5.1.2 – Entenmoos-Plätzle



BA5.1.4 – Ulrich-Kuderer-Straße





BA5.3.3 – Hauptstraße West



BA5.3.4 – Ravensburger Straße

Baustellenstand

Baustellen 2021, Baubeginn noch ausstehend
BA 5.2.1 Vorplatz Touristinfo

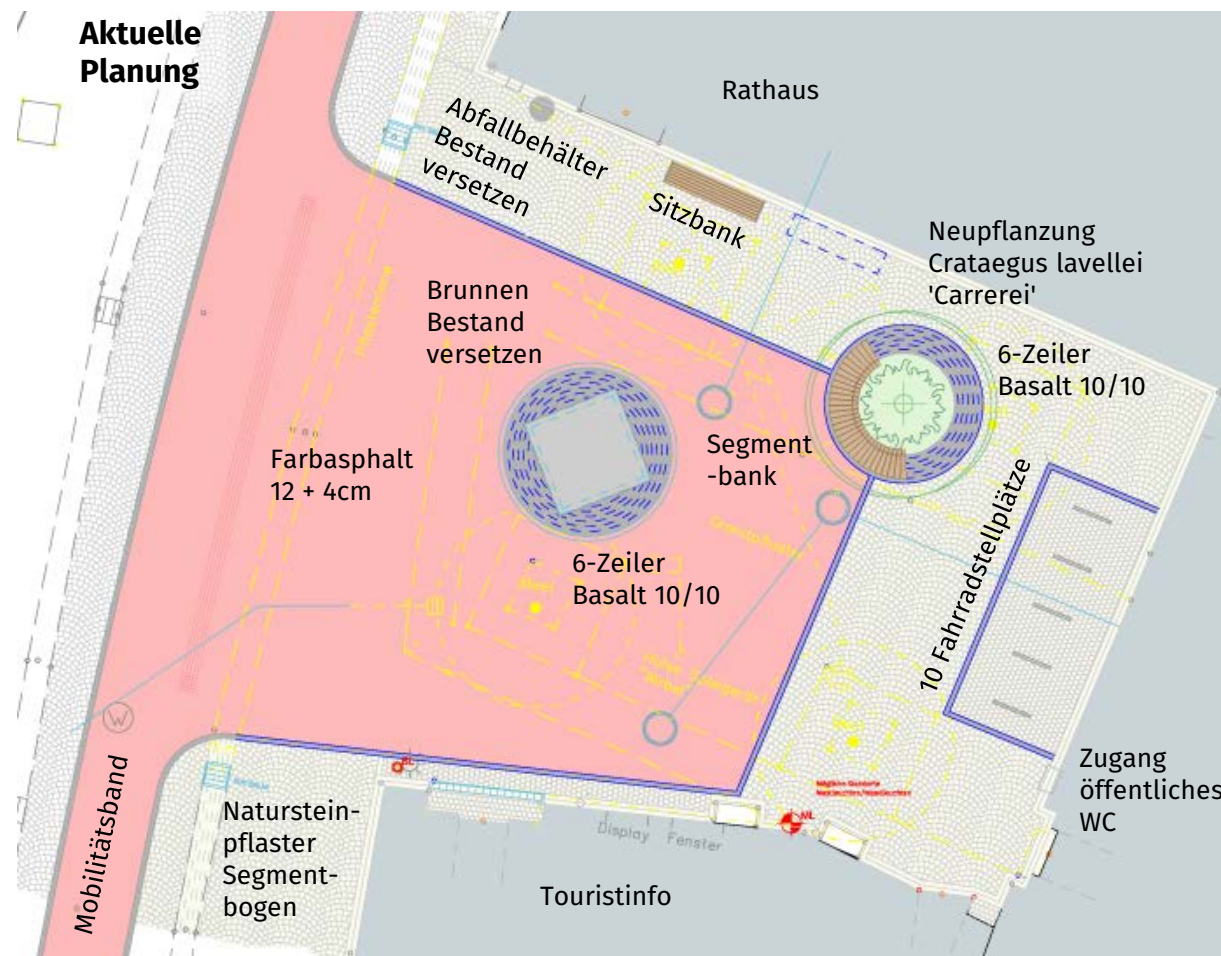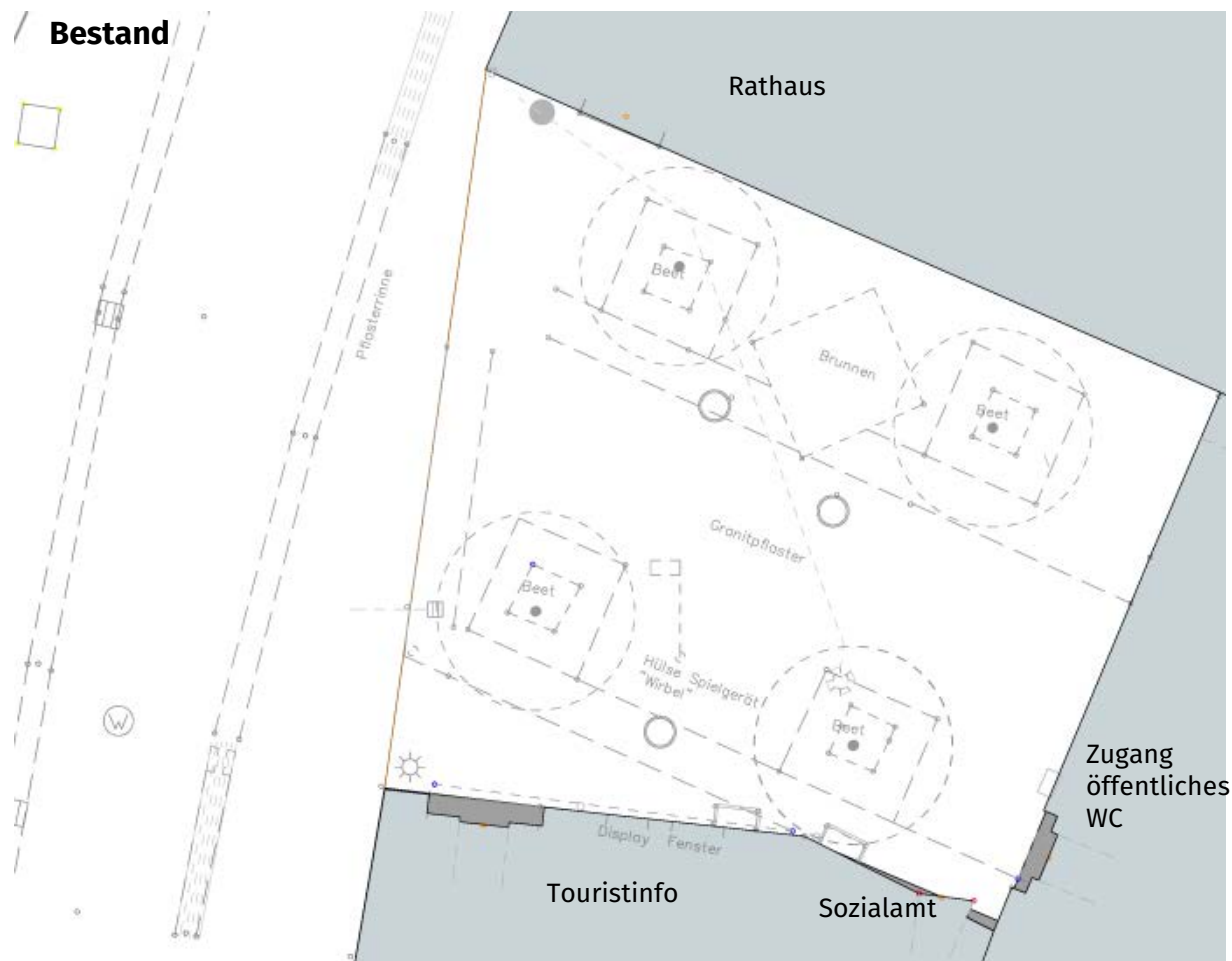



Baustellenstand

Baustellen 2021, Baubeginn noch ausstehend
BA 5.2.2 Spitalhof




Baustellenstand

Baustellen 2021, Baubeginn noch ausstehend
BA 5.2.2 Spitalhof

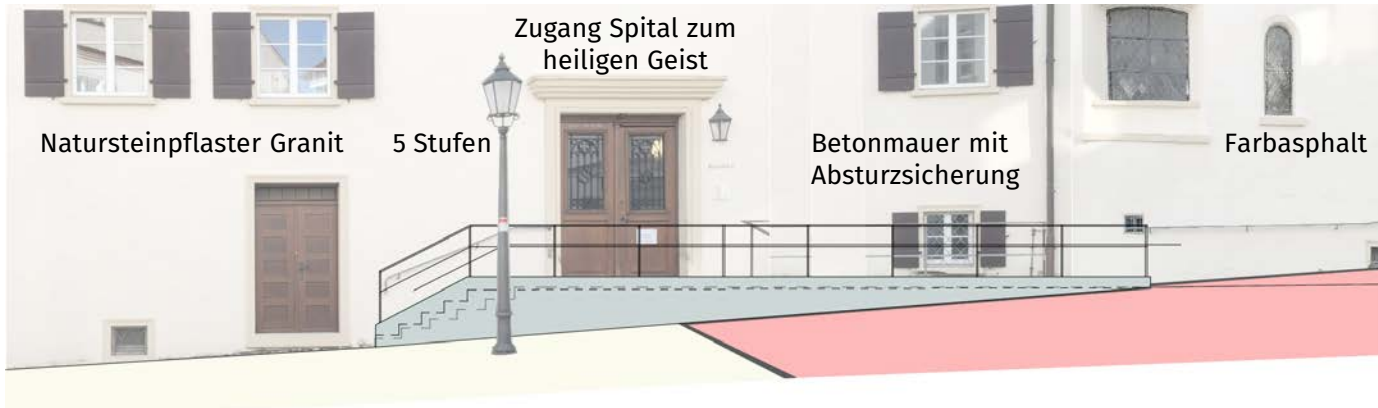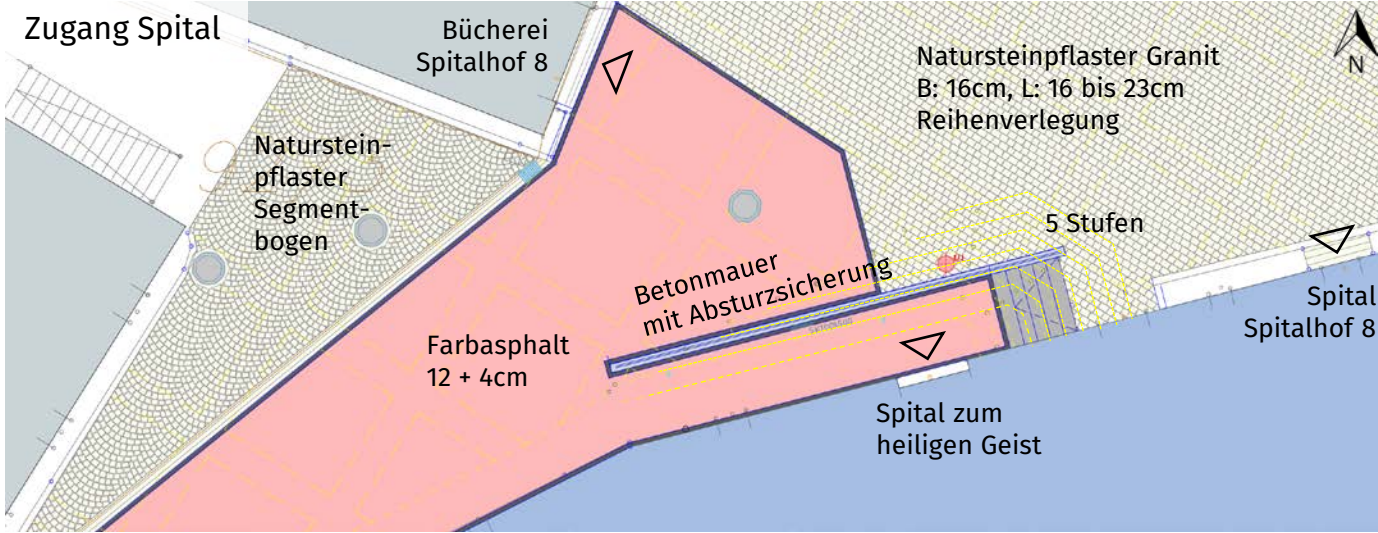

Baustellenstand

Baustellen 2021, Baubeginn noch ausstehend
BA 5.2.2 Spitalhof

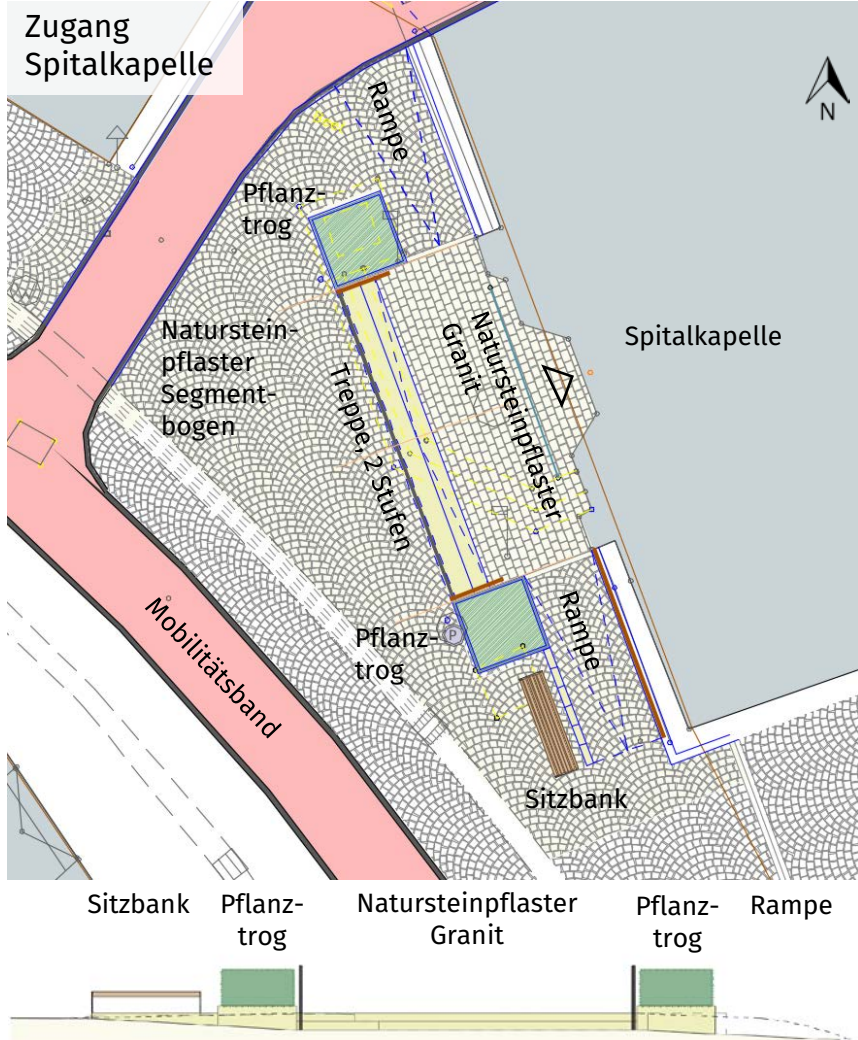


Baustellenstand

**Baustellen 2021, Baubeginn noch ausstehend
BA 5.2.3 Hochstatt**



Baustellenstand

Baustellen 2021, Baubeginn noch ausstehend
BA 5.2.3 Hochstatt

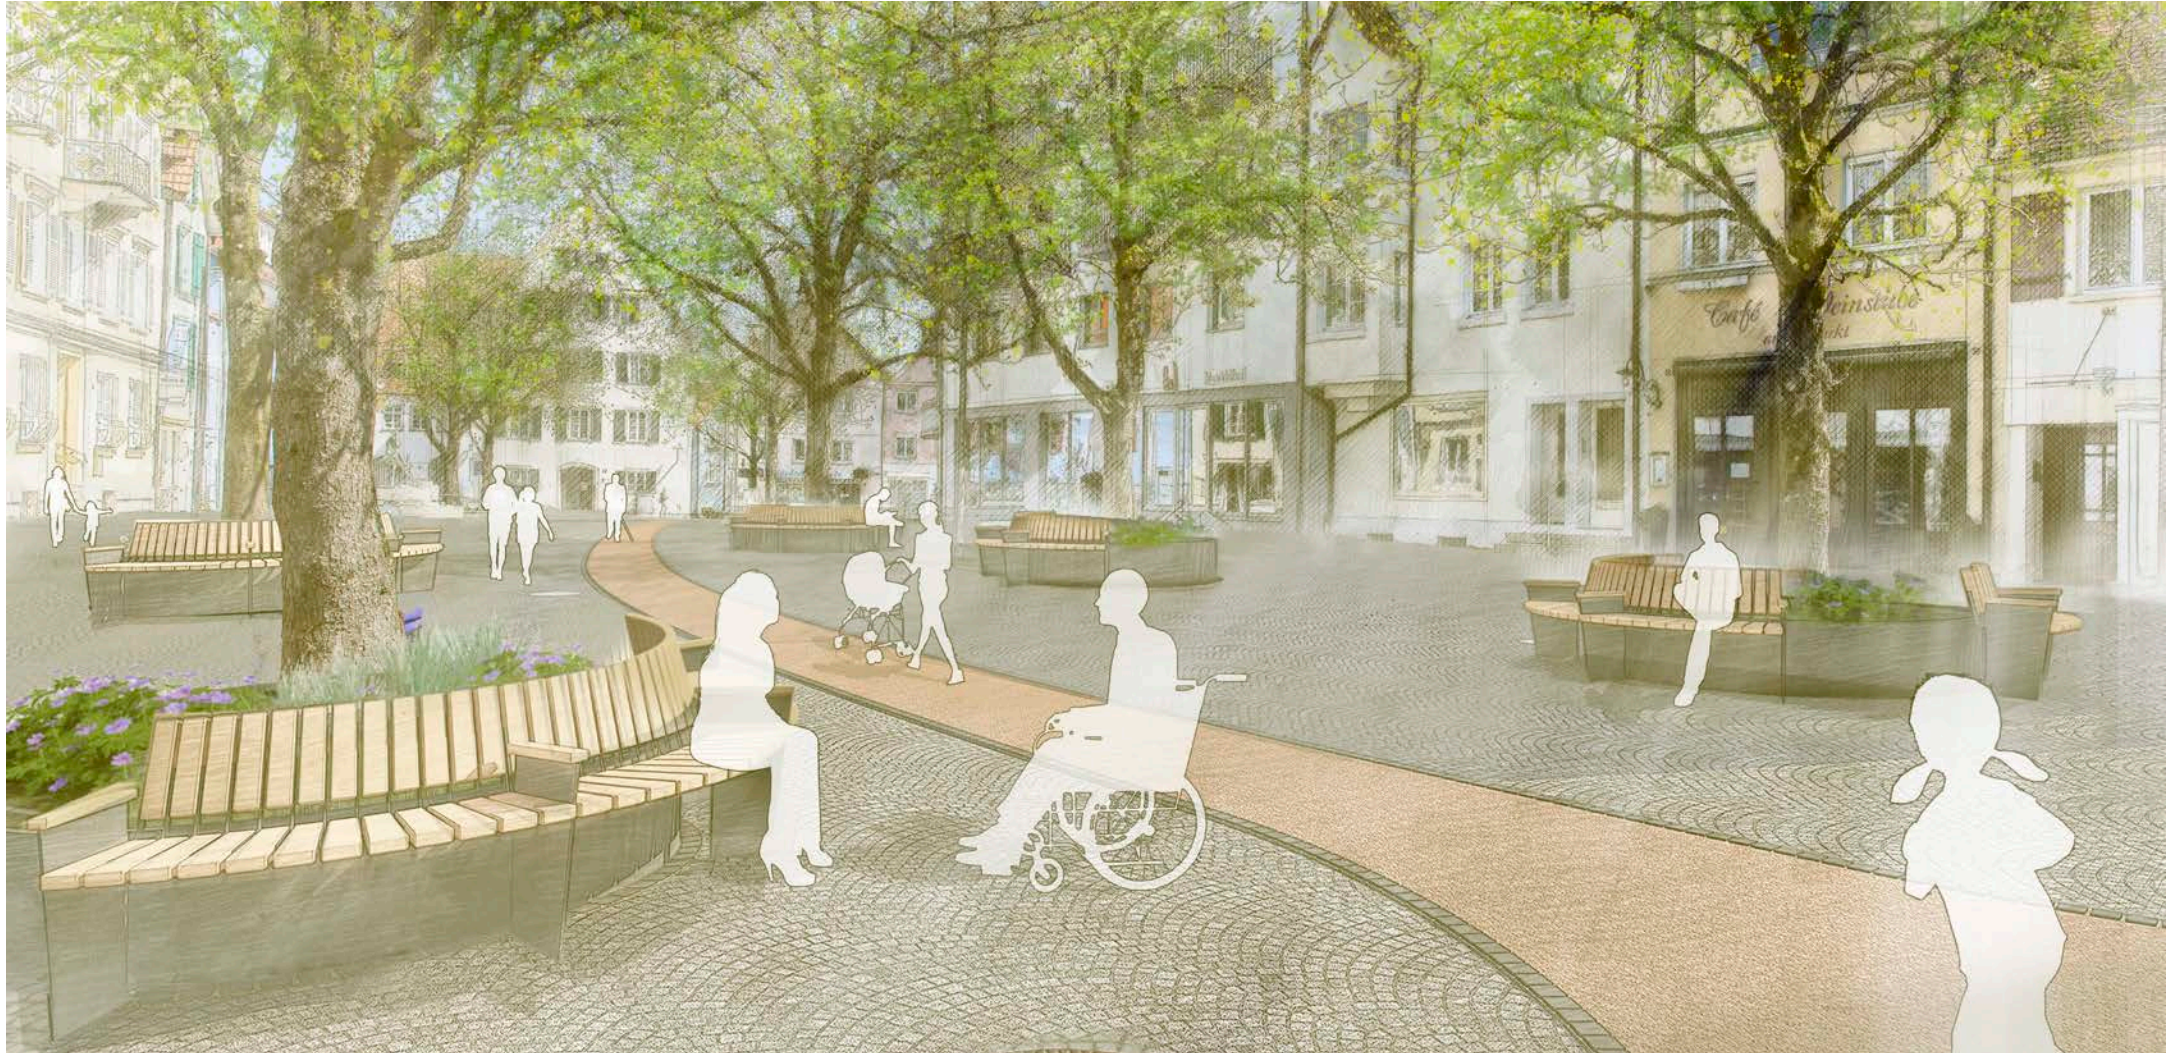

Baustellenstand

Baustellen 2021, Baubeginn noch ausstehend
BA 5.3.5 Ravensburger Tor






Baustellenstand

Baustellen 2021, Baubeginn noch ausstehend
BA 5.3.5 Ravensburger Tor



Bänke

- Maße angepasst für seniorenrechtliches Sitzen (52 cm Sitzhöhe)
- In Höhe anpassbar für die Bedürfnisse verschiedener Zielgruppen und Körpergrößen
- umlaufender 1-Zeiler Basalt zur taktilen Führung
- Visuell kontrastierende Füße
- Niedere und „unbequeme“ Rückenlehne zur Vermeidung von Sitzen auf der Oberkante
- Teile bestehend aus Standardserie, Ersatzteile leicht verfügbar:
- Sitzfläche Holz (Douglasie aus europäischer Forstwirtschaft)
- Unterkonstruktion feuerverzinkter Stahl, pulverbeschichtet DB 703

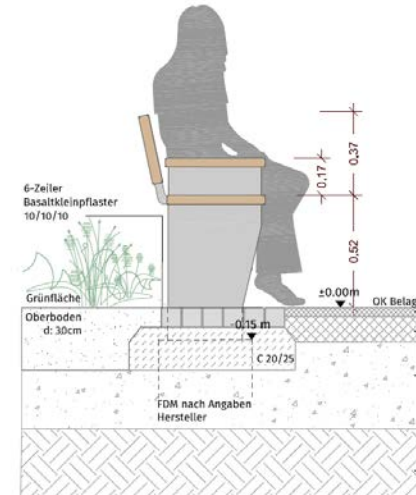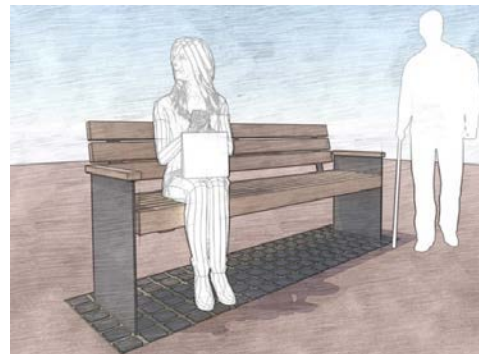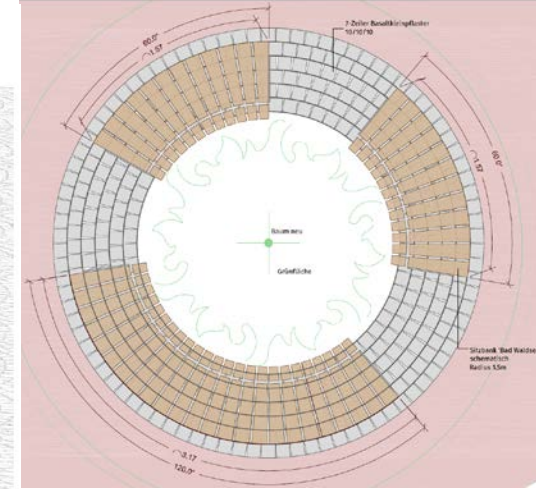

Rundbank 'Bad Waldsee'

System 'Hochstatt'
R_s: 200cm



Rundbank R-H1
2 Stück im Projekt

Rundbank R-H3
5 Stück im Projekt

Rundbank R-H5
1 Stück im Projekt

System 'Plätzle'
R_s: 150cm



Rundbank R-P1
4 Stück im Projekt

Rundbank R-P2
5 Stück im Projekt

Bad Waldsee - Altstadt
segmentbogenbänke
M. 1:50

Baustellenstand

Altstadt für Alle - Baustellen 2021 Baubeginn noch ausstehend

5.2.1	Vorplatz Touristinfo	Mai / Juni 2021
5.2.2	Spitalhof	September/ Oktober 2021
5.2.3	Hochstatt	Mai – August 2021
5.3.2	Hauptstraße Ost	Juni – November 2021
5.3.5	Ravensburger Tor	September / Oktober 2021

